


PLAN POGLĄDOWY



Karta wersja 6a/L, Lok. 1
Inwestycja: Falenty

RZUT PARTERU

Biuro sprzedaży
ul. Puławska 45/1
05-500 Piaseczno
www.jdmdeveloper.pl

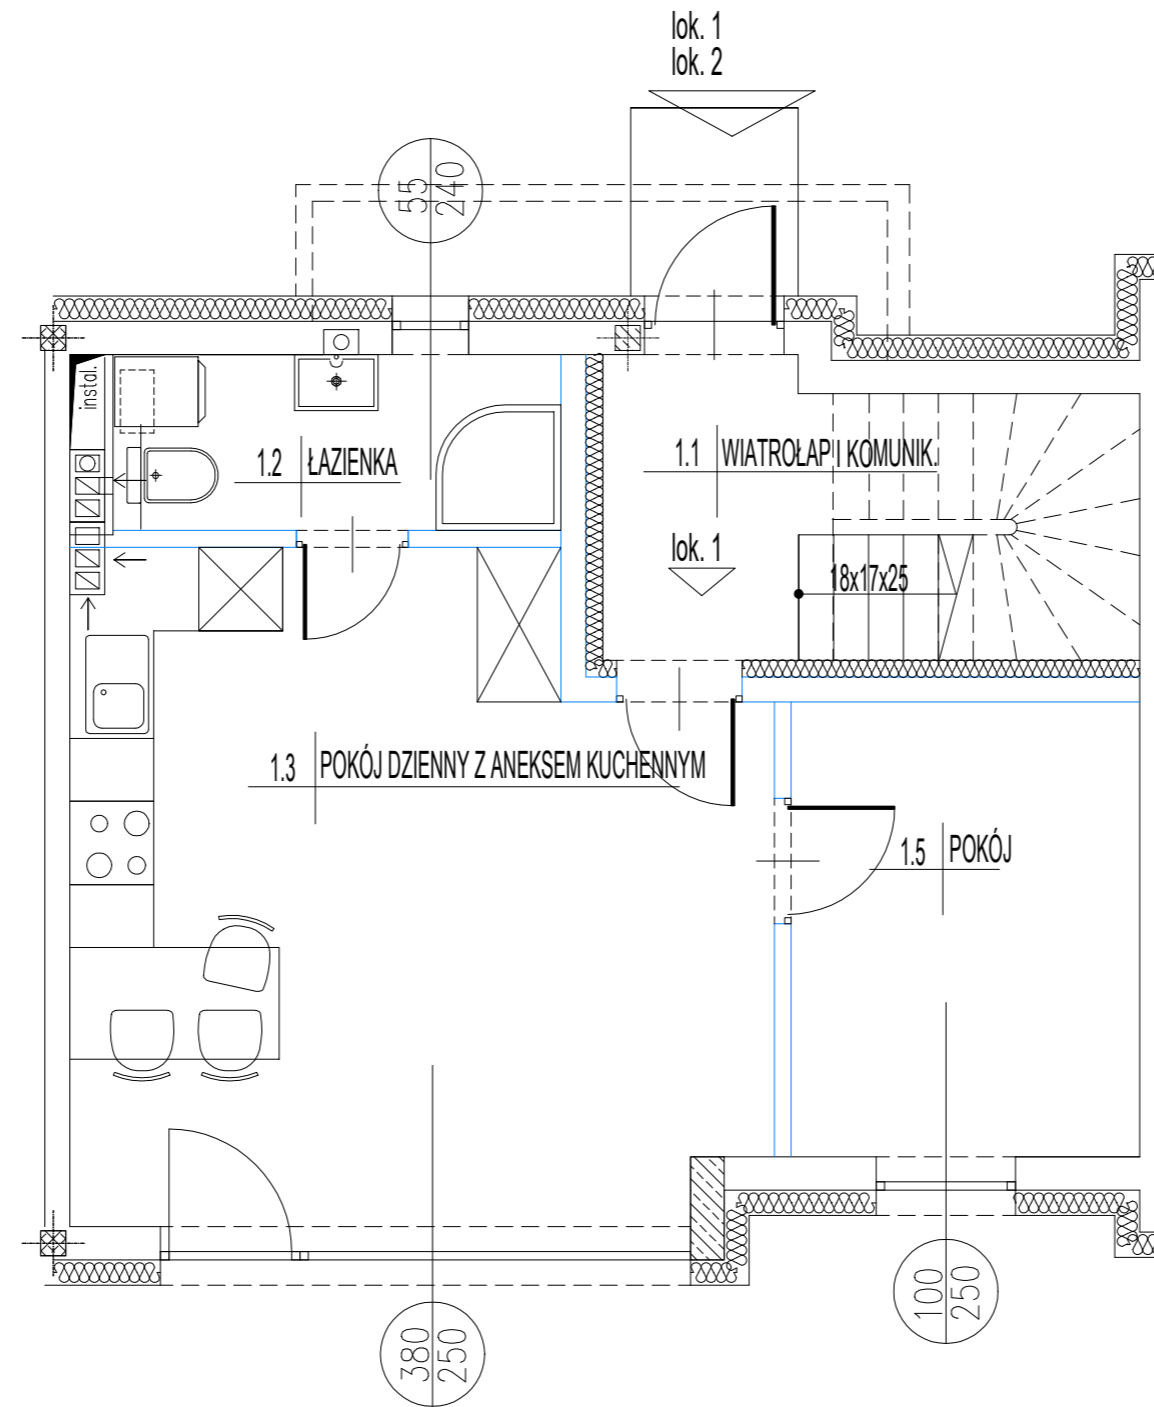


PLAN POGLĄDOWY



Karta wersja 6a/P, Lok. 1
Inwestycja: Falenty

RZUT PARTERU

Biuro sprzedaży
ul. Puławska 45/1
05-500 Piaseczno
www.jdmdeweloper.pl

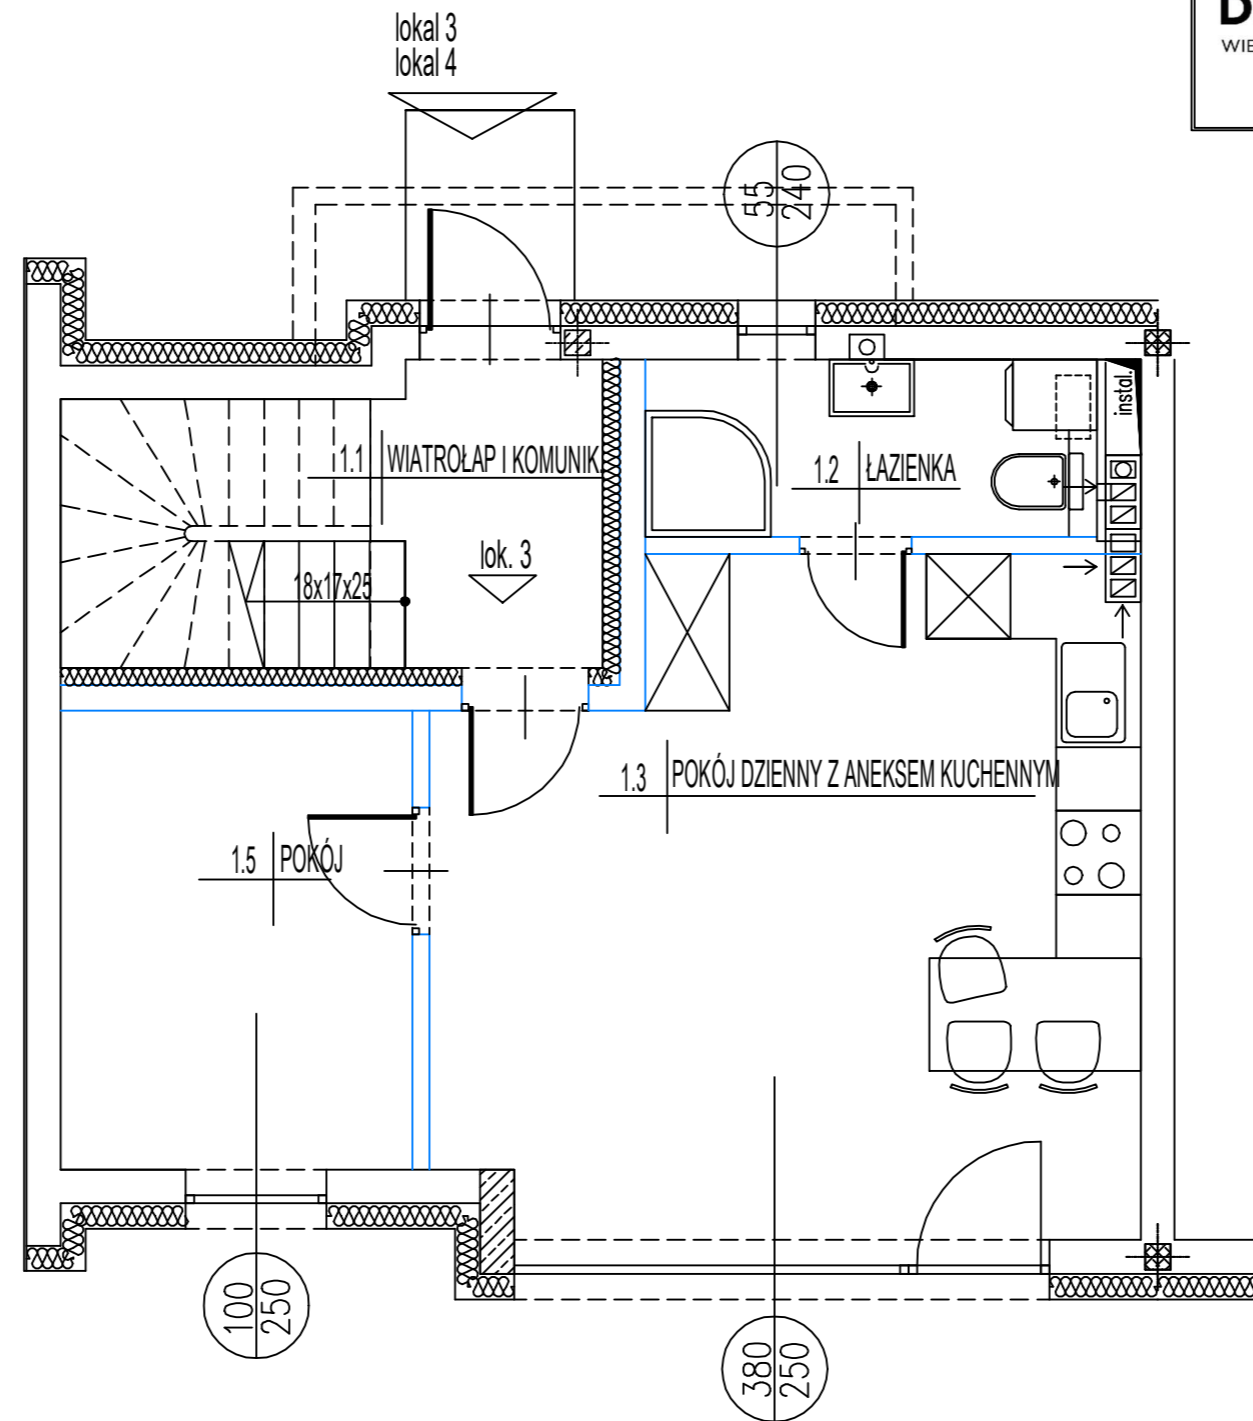


PLAN POGLĄDOWY



Karta wersja 6a/L, Lok. 2
Inwestycja: Falenty

RZUT PIĘTRA

Biuro sprzedaży
ul. Puławska 45/1
05-500 Piaseczno
www.jdmdeveloper.pl

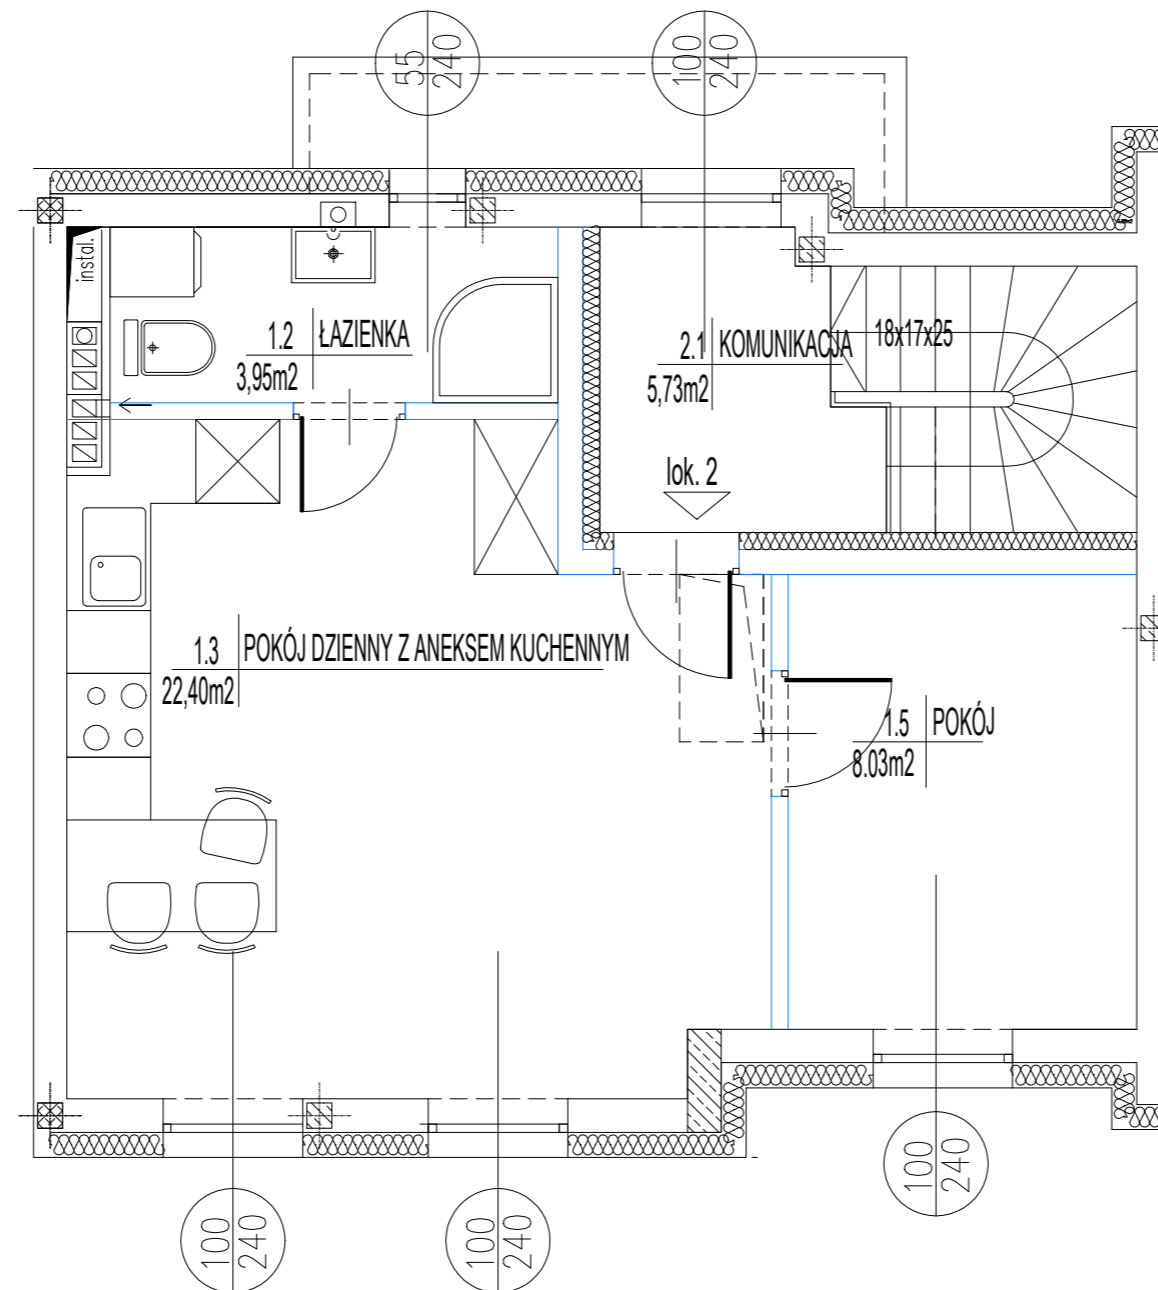

PLAN POGLĄDOWY



Karta wersja 6a/P, Lok. 2
Inwestycja: Falenty

RZUT PIĘTRA

Biuro sprzedaży
ul. Puławska 45/1
05-500 Piaseczno
www.jdmdeveloper.pl

