




ul. Sekretna, Falenty Nowe
 www.falentyapartamenty.pl
 telefon 503 503 421
 sprzedaz@jdmdeveloper.pl

UL. SEKRETNA

etap II

DROGA WEWNĘTRZNA

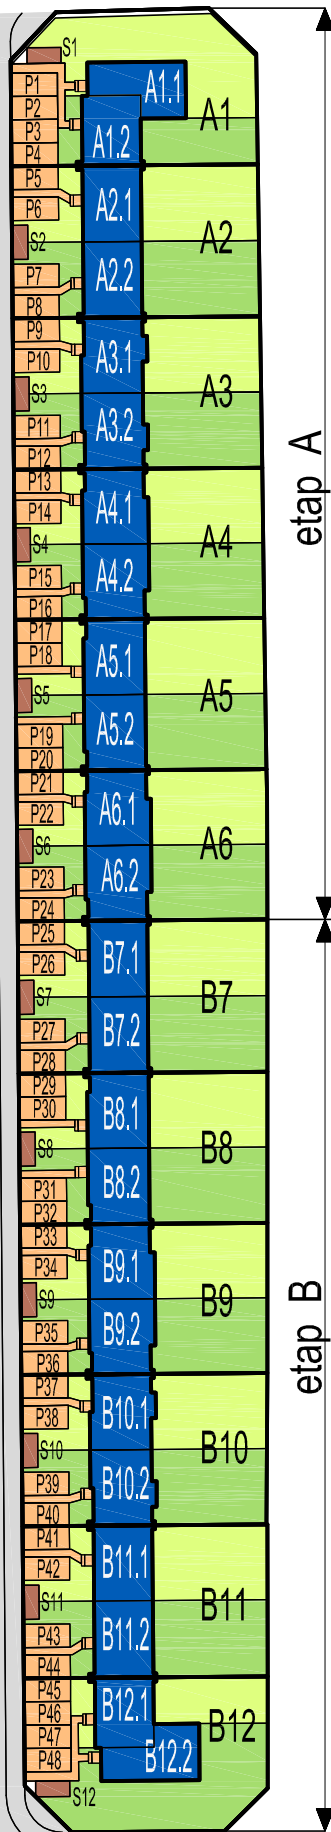

etap A

etap B

BUDYNEK A1	LOKAL	A1.1	A1.2
	MIEJSCA POSTOJOWE	1 2	3 4
	POW. DZIAŁKI	236 m ²	152 m ²
	POW. OGRODU	149 m ²	73 m ²
BUDYNEK A2	LOKAL	A2.1	A2.2
	MIEJSCA POSTOJOWE	5 6	7 8
	POW. DZIAŁKI	212 m ²	212 m ²
	POW. OGRODU	125 m ²	124 m ²
BUDYNEK A3	LOKAL	A3.1	A3.2
	MIEJSCA POSTOJOWE	9 10	11 12
	POW. DZIAŁKI	211 m ²	211 m ²
	POW. OGRODU	119 m ²	120 m ²
BUDYNEK A4	LOKAL	A4.1	A4.2
	MIEJSCA POSTOJOWE	13 14	15 16
	POW. DZIAŁKI	210 m ²	210 m ²
	POW. OGRODU	119 m ²	119 m ²
BUDYNEK A5	LOKAL	A5.1	A5.2
	MIEJSCA POSTOJOWE	17 18	19 20
	POW. DZIAŁKI	211,5 m ²	211,5 m ²
	POW. OGRODU	123 m ²	123 m ²
BUDYNEK A6	LOKAL	A6.1	A6.2
	MIEJSCA POSTOJOWE	21 22	23 24
	POW. DZIAŁKI	210,5 m ²	210,5 m ²
	POW. OGRODU	120 m ²	120 m ²
BUDYNEK B7	LOKAL	B7.1	B7.2
	MIEJSCA POSTOJOWE	25 26	27 28
	POW. DZIAŁKI	213 m ²	213 m ²
	POW. OGRODU	125 m ²	125 m ²
BUDYNEK B8	LOKAL	B8.1	B8.2
	MIEJSCA POSTOJOWE	29 30	31 32
	POW. DZIAŁKI	211,5 m ²	211,5 m ²
	POW. OGRODU	123 m ²	123 m ²
BUDYNEK B9	LOKAL	B9.1	B9.2
	MIEJSCA POSTOJOWE	33 34	35 36
	POW. DZIAŁKI	210 m ²	210 m ²
	POW. OGRODU	119 m ²	119 m ²
BUDYNEK B10	LOKAL	B10.1	B10.2
	MIEJSCA POSTOJOWE	37 38	39 40
	POW. DZIAŁKI	211 m ²	211 m ²
	POW. OGRODU	120 m ²	120 m ²
BUDYNEK B11	LOKAL	B11.1	B11.2
	MIEJSCA POSTOJOWE	41 42	43 44
	POW. DZIAŁKI	212,5 m ²	212,5 m ²
	POW. OGRODU	123 m ²	126 m ²
BUDYNEK B12	LOKAL	B12.1	B12.2
	MIEJSCA POSTOJOWE	45 46	47 48
	POW. DZIAŁKI	150 m ²	240 m ²
	POW. OGRODU	73 m ²	161 m ²



LEGENDA:

- budynek II kondygnacyjny
- ogródek
- nawierzchnia utwardzona
- wiata śmietnikowa
- P1-P48
- S1-S12

SKALA:

